


2 階資料配置圖

(新聞・雜誌部門)

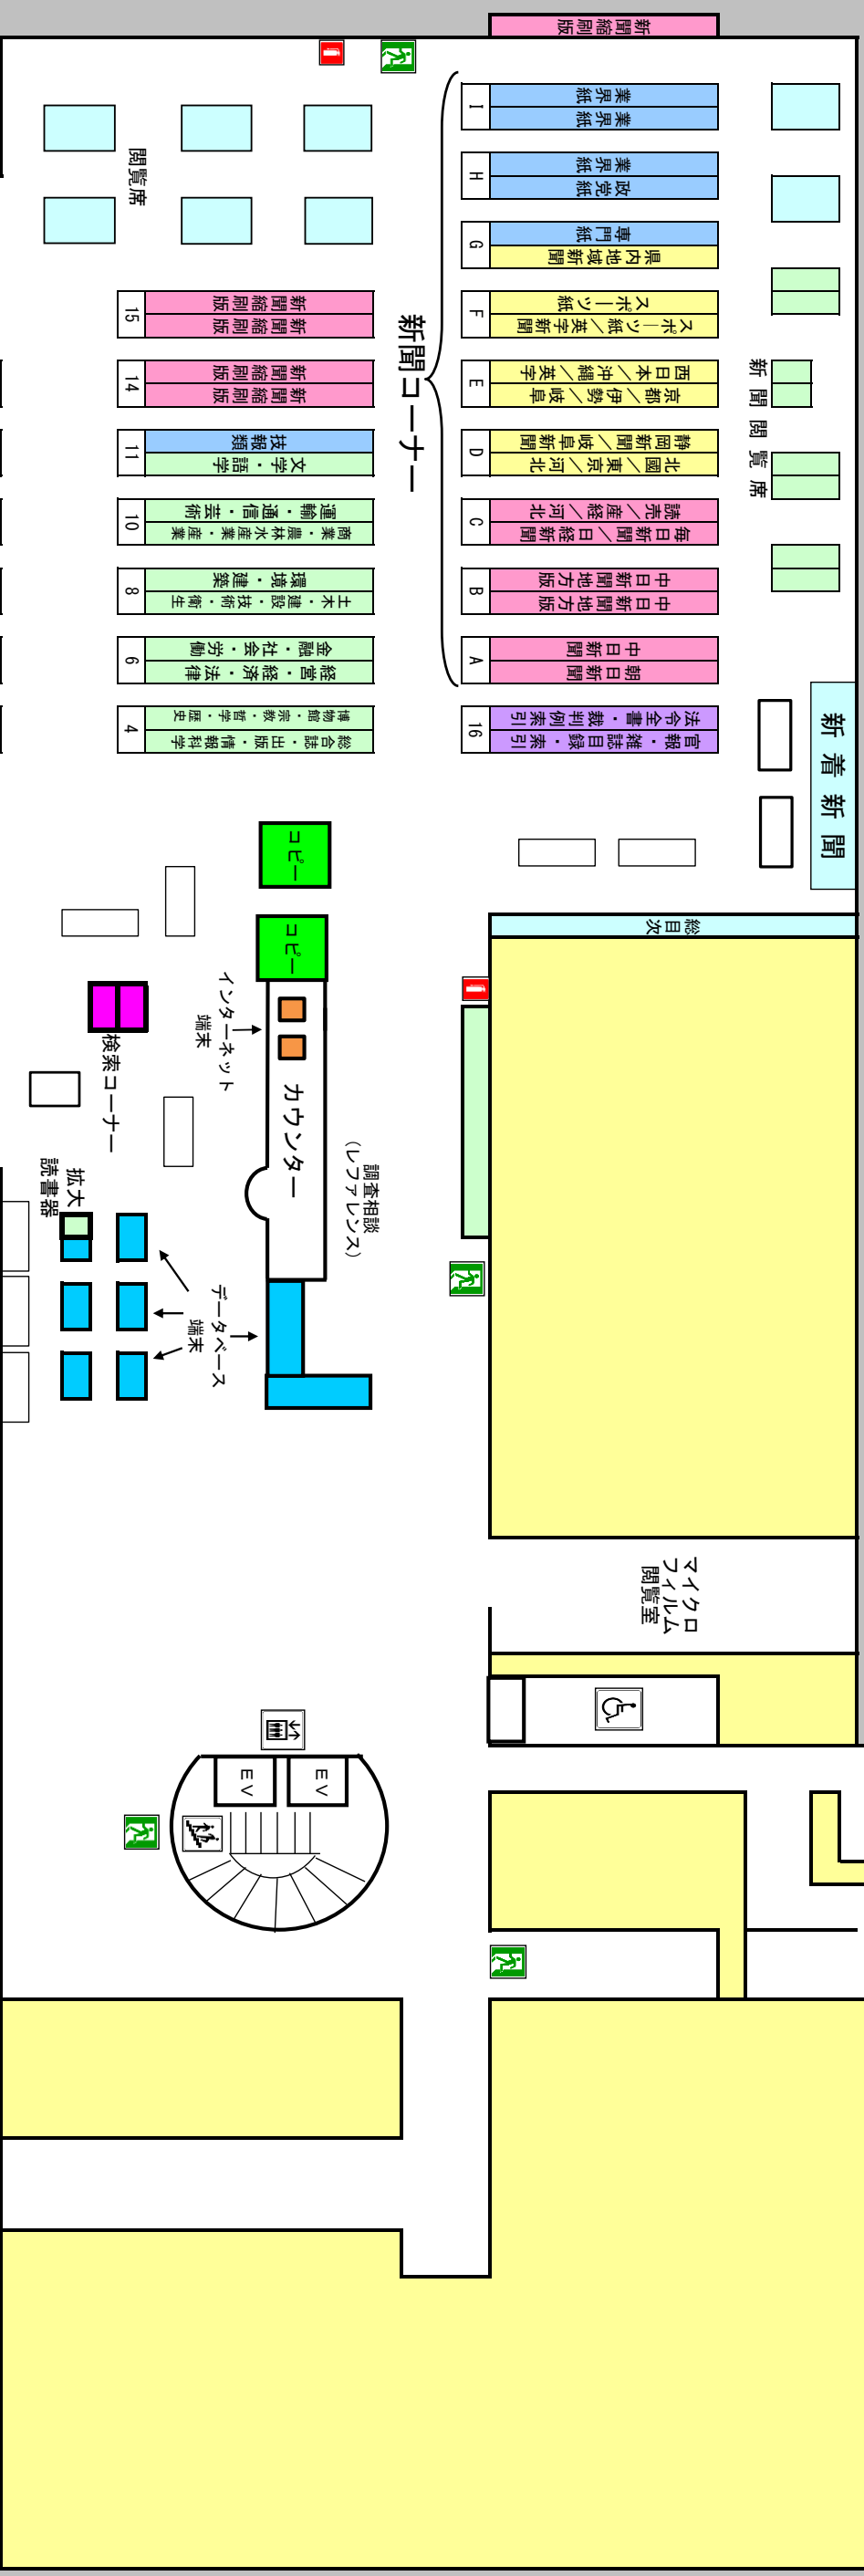

1階 吹き抜け